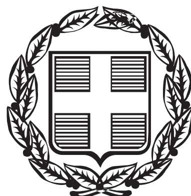


ΕΦΗΜΕΡΙΣ ΤΗΣ ΚΥΒΕΡΝΗΣΕΩΣ


ΤΗΣ ΕΛΛΗΝΙΚΗΣ ΔΗΜΟΚΡΑΤΙΑΣ


ΤΕΥΧΟΣ ΤΕΤΑΡΤΟ **Αρ. Φύλλου 891**

4 Οκτωβρίου 2006

ΔΙΟΡΘΩΣΕΙΣ ΣΦΑΛΜΑΤΩΝ

Στο ΦΕΚ 630/25.7.2006 τ.Δ΄ που δημοσιεύθηκε η υπ' αριθμ. 15015/1.6.2006 απόφαση του Γενικού Γραμματέα Περιφέρειας Κρήτης σχετικά με τον «Καθορισμό των Οριογραμμών όχθης, Παρόχθιας ζώνης και παλαιάς όχθης Λίμνης Κουρνά Δήμου Γεωργιούπολης Νομού Χανίων» συμπληρώνονται οι παραλειφθείσες. τέσσερεις (4) πινακίδες του τοπογραφικού διαγράμματος.

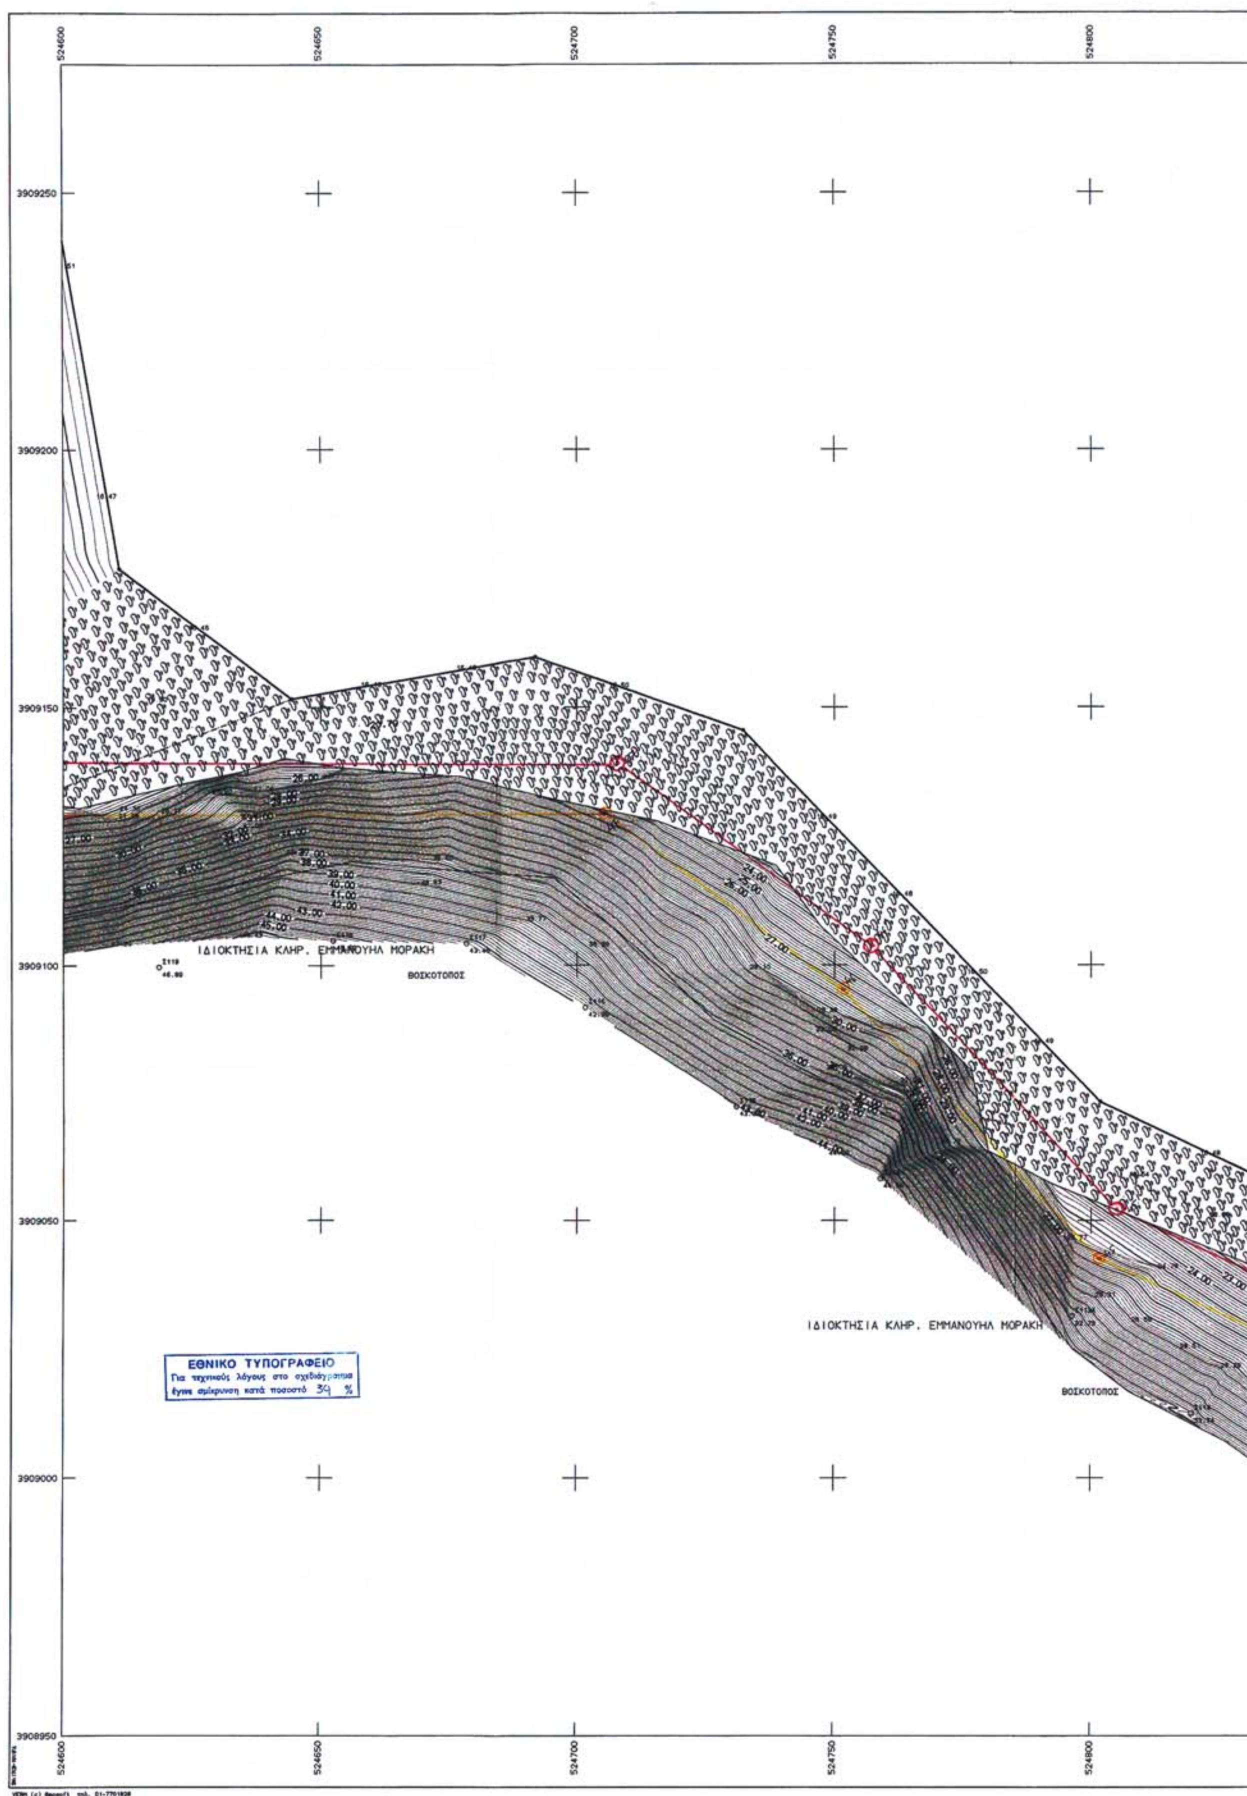
524600
524650
524700
524750
524800
3909250
3909200
3909150
3909100
3909050
3909000
3908950
ΙΔΙΟΚΤΗΣΙΑ ΚΛΗΡ. ΕΜΜΑΝΟΥΗΛ ΜΟΡΑΚΗ
ΒΟΣΚΟΤΟΠΟΣ
ΙΔΙΟΚΤΗΣΙΑ ΚΛΗΡ. ΕΜΜΑΝΟΥΗΛ ΜΟΡΑΚΗ
ΒΟΣΚΟΤΟΠΟΣ
ΕΘΝΙΚΟ ΤΥΠΟΓΡΑΦΕΙΟ
Για τεχνικούς λόγους στο σχεδιάγραμμα
έγινε σμίκρυνση κατά ποσοστό 34 %

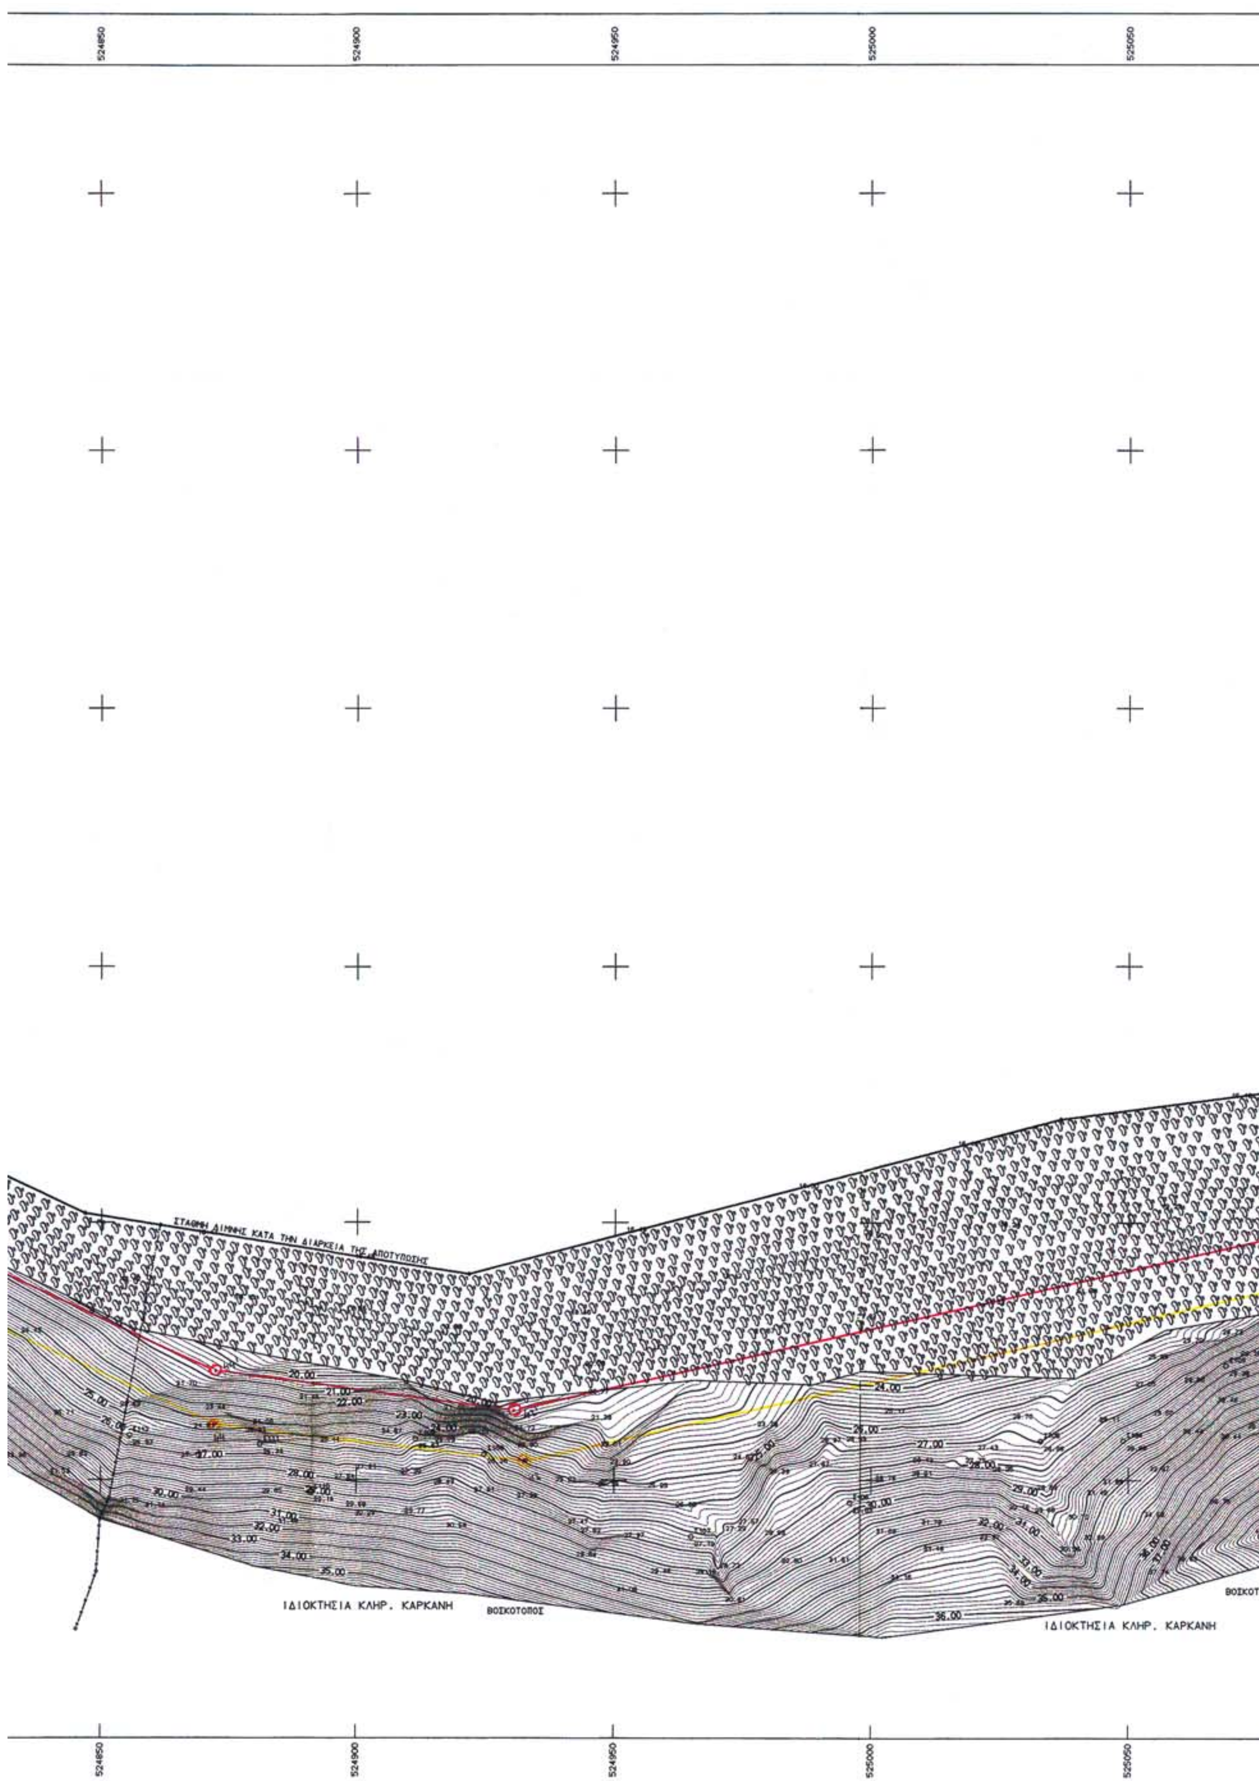
524850
524900
524950
525000
525050
ΣΤΑΘΜΗ ΛΙΜΝΗΣ ΚΑΤΑ ΤΗΝ ΔΙΑΡΚΕΙΑ ΤΗΣ ΑΠΟΤΥΠΩΣΗΣ
ΙΔΙΟΚΤΗΣΙΑ ΚΛΗΡ. ΚΑΡΚΑΝΗ
ΒΟΣΚΟΤΟΠΟΣ
ΙΔΙΟΚΤΗΣΙΑ ΚΛΗΡ. ΚΑΡΚΑΝΗ
524850
524900
524950
525000
525050

525100 525150 525200

3909250

3909200

3909150

3909100

3909050


3909000

3908950

ΙΔΙΟΚΤΗΣΙΑ Ο.Α.Δ.Υ.Κ.

ΙΔΙΟΚΤΗΣΙΑ ΚΛΗΡ. ΜΠΟΥΧΛΗ

ΑΡΧΕΙΟ: OXIKISO.FPL

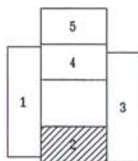

ΥΠΟΜΝΗΜΑ ΕΠΙΤΡΟΠΗΣ

1) Το παρόν τοπογραφικό διάγραμμα συνοδεύει την από 7-3-2006 έκθεση της επιτροπής καθορισμού όχθης, παρόχθιας ζώνης και παλαιάς όχθης

2) (κόκκινη γραμμή) Οριογραμμή όχθης και με κορυφές 1΄, 2΄, 3΄ ..... 45΄, 46΄, 47΄

(κίτρινη γραμμή) Οριογραμμή παρόχθιας ζώνης και με κορυφές 1, 2, 3 ..... 45, 46, 47

3) οι κορυφές των οριογραμμών είναι εξαρτημένες από το εθνικό Τριγωνομετρικό δίκτυο

Ο ΠΡΟΕΔΡΟΣ

ΤΑ ΜΕΛΗ

1.

2.

3.

4.




ΠΑΝΤΖΗ ΚΑΛΛΙΟΠΗ
Τ.Ε. - ΕΡΓΟΔΗΓΩΝ

ΕΛΛΗΝΙΚΗ ΔΗΜΟΚΡΑΤΙΑ - ΠΕΡΙΦΕΡΕΙΑ ΚΡΗΤΗΣ
ΝΟΜΟΣ ΧΑΝΙΩΝ
ΔΗΜΟΣ ΓΕΩΡΓΙΟΥΠΟΛΕΩΣ

ΜΕΛΕΤΗ ΤΟΠΟΓΡΑΦΙΚΗΣ ΑΠΟΤΥΠΩΣΗΣ

ΤΟΠΟΓΡΑΦΗΣΗ ΚΑΙ ΚΤΗΜΑΤΟΓΡΑΦΗΣΗ ΟΧΘΗΣ
ΚΑΙ ΠΑΡΟΧΘΙΑΣ ΖΩΝΗΣ ΛΙΜΝΗΣ ΚΟΥΡΝΑ

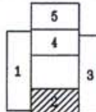

ΚΛΙΜΑΚΑ
1:500
ΙΣΟΔΙΑΣΤΑΣΗ: .20


Ελέγχθηκε η ακρίβεια της αποτύπωσης
Χανιά 20 - 1 - 2006
Ο Μηχανικός της Κτημ. Υπηρ. Χανίων
Μαρινάκης Αντώνης
Αγρονόμος Τοπογράφος Μηχανικός


Θεωρήθηκε
Χανιά 20 - 1 - 2006
Ο Προϊστάμενος
ΕΦΟΡΙΑΚΟΣ

ΜΕΛΕΤΗΤΗΣ:
ΛΟΥΚΑΚΗΣ ΝΕΚΤΑΡΙΟΣ
ΑΓΡ. ΤΟΠΟΓΡΑΦΟΣ ΜΗΧΑΝΙΚΟΣ

ΑΡ. ΣΧΕΔΙΟΥ
2

ΗΜΕΡΟΜΗΝΙΑ
ΑΥΓΟΥΣΤΟΣ 2004

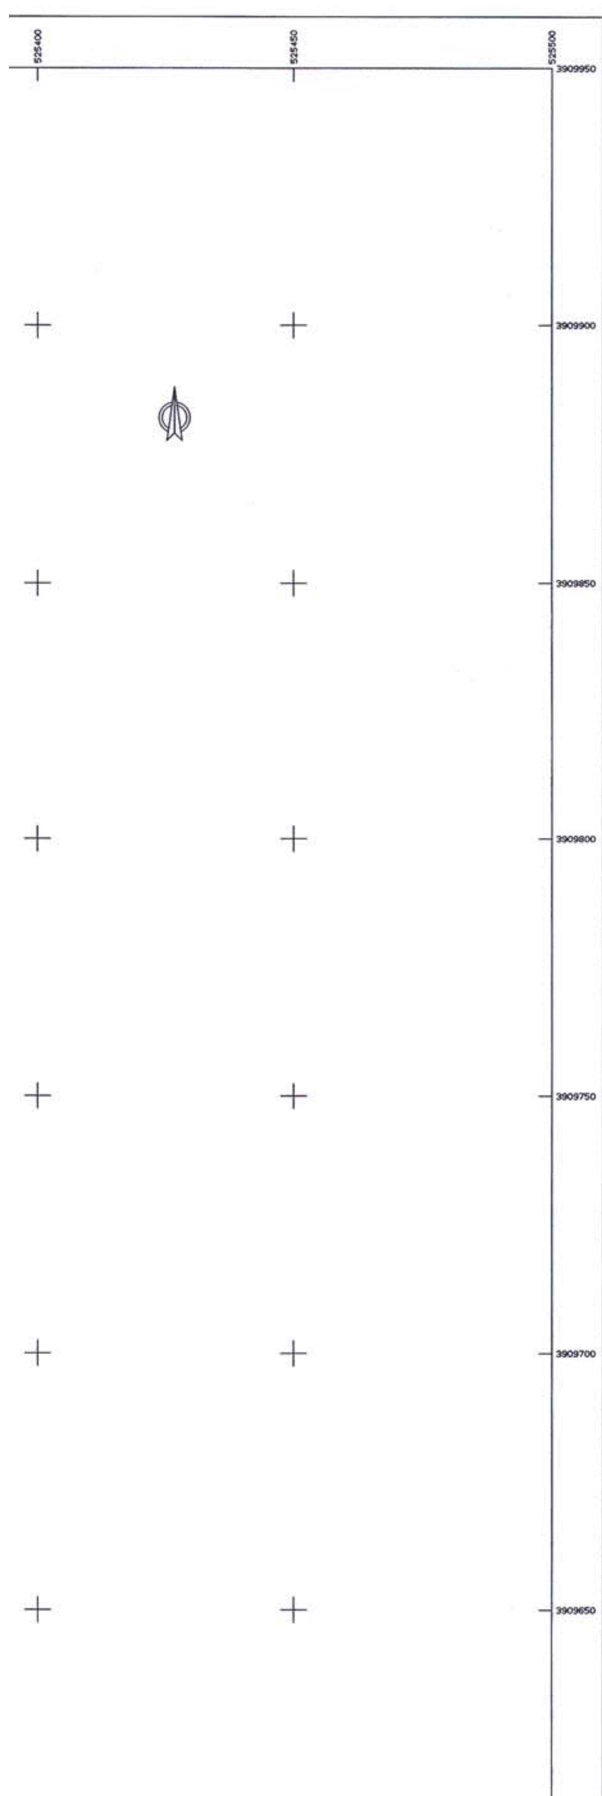

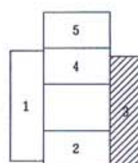

ΕΘΝΙΚΟ ΤΥΠΟΓΡΑΦΕΙΟ
Για τεχνικούς λόγους στο σχεδιάγραμμα έγινε σμίκρυνση κατά ποσοστό 39 %

3909600

3909550

3909500

ΚΤΗΣΙΑ
ΟΥ ΑΘΗΤΑΚΗ

3909450


ΒΟΣΚΟΤΟΠΟΣ

3909400

ΙΑ ΓΕΩΡΓΙΟΥ ΚΑΛΟΓΕΡΑΚΗ

3909350

3909300

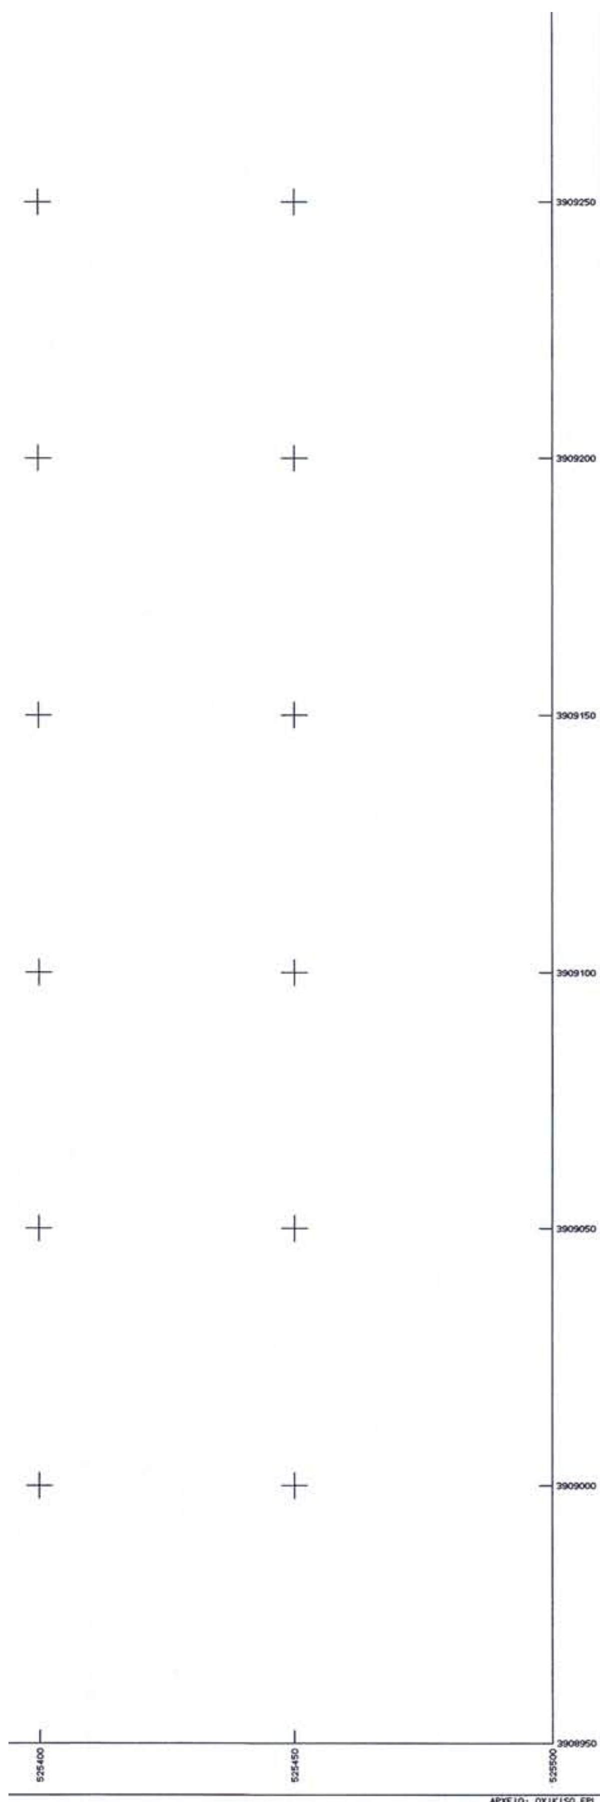

ΥΠΟΜΝΗΜΑ ΕΠΙΤΡΟΠΗΣ

1) το παρόν τοπογραφικό διάγραμμα συνοδεύει την από 7-3-2006 έκθεση της επιτροπής καθορισμού όχθης, παρόχθιας ζώνης και παλαιάς όχθης

2) ______ Οριογραμμή όχθης και με κορυφές 1', 2', 3' ...... 45', 46', 47'

______ Οριογραμμή παρόχθιας ζώνης και με κορυφές 1, 2, 3 ...... 45, 46, 47

3) οι κορυφές των οριογραμμών είναι εξαρτημένες από το Εθνικό Τριγωνομετρικό Δίκτυο.

Ο ΠΡΟΕΔΡΟΣ

ΤΑ ΜΕΛΗ

1.

2.

3.

4.



ΑΚΡΙΒΕΣ ΦΩΤΟΑΝΤΙΓΡΑΦΟ
ΧΑΝΙΑ 16-5-06

ΓΙΑΝΤΖΗ ΚΑΛΛΙΟΠΗ
Τ.Ε. - ΕΡΓΟΔΗΓΩΝ

ΕΛΛΗΝΙΚΗ ΔΗΜΟΚΡΑΤΙΑ - ΠΕΡΙΦΕΡΕΙΑ ΚΡΗΤΗΣ
ΝΟΜΟΣ ΧΑΝΙΩΝ
ΔΗΜΟΣ ΓΕΩΡΓΙΟΥΠΟΛΕΩΣ

ΜΕΛΕΤΗ ΤΟΠΟΓΡΑΦΙΚΗΣ ΑΠΟΤΥΠΩΣΗΣ


ΤΟΠΟΓΡΑΦΗΣΗ ΚΑΙ ΚΤΗΜΑΤΟΓΡΑΦΗΣΗ ΟΧΘΗΣ
ΚΑΙ ΠΑΡΟΧΘΙΑΣ ΖΩΝΗΣ ΛΙΜΝΗΣ ΚΟΥΡΝΑ

5
4
1 3
2

ΚΛΙΜΑΚΑ
1:500

ΙΣΟΔΙΑΣΤΑΣΗ: .20

Ελέγχθηκε η ακρίβεια της αποτύπωσης
Χανιά 20-1-2006
Ο Μηχανικός της Κτημ. Υπηρεσίας
Μαρινάκης Ανέστης
Αγρονόμος Τοπογράφος Μηχανικός

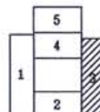




Θεωρήθηκε
Χανιά 20-1-2006
Ο Προϊστάμενος
ΠΡΟΕΣΤΑΚΗΣ
ΕΦΟΡΙΑΚΟΣ

ΜΕΛΕΤΗΤΗΣ:
ΛΟΥΚΑΚΗΣ ΝΕΚΤΑΡΙΟΣ
ΑΓΡ. ΤΟΠΟΓΡΑΦΟΣ ΜΗΧΑΝΙΚΟΣ


ΑΡ. ΣΧΕΔΙΟΥ
3


ΗΜΕΡΟΜΗΝΙΑ
ΑΥΓΟΥΣΤΟΣ 2004



525200
525250
525300
525350
525400
3909950
3909900
3909850
3909800
3909750
3909700
3909650
33.00
ΙΔΙΟΚΤΗΣΙΑ ΜΥΡΙΔΑΚΗ
ΧΕΡΣΟ
ΕΛΑΙΩΝΑΣ
ΙΔΙΟΚΤΗΣΙΑ ΑΙΚΑΤΕΡΙΝΗΣ ΦΡΑΓΚΙΑΔΑΚΗ
ΙΔΙΟΚΤΗΣΙΑ ΦΡΑΓΚΙΑΔΑΚΗ ΜΙΝΩΑ
28.00
Αγροτική οδός
ΤΣΙΜΕΝΤΟ
W.C.
ΙΔΙΟΚΤΗΣΙΑ ΜΙΧΑΗΛ ΦΡΑΓΚΙΑΔΑΚΗ
ΧΩΜΑΤΟΔΡΟΜΟΣ
ΙΔΙΟΚΤΗΣΙΑ ΙΩΣΗΦ ΦΡΑΓΚΙΑΔΑΚΗ
ΔΑΠΕΔΟ
20.00
ΡΑΜΠΑ
ΙΔΙΟΚΤΗΣΙΑ ΓΕΩΡΓΙΟΥ ΣΟΥΧΛΑΚΗ
ΑΜΠΕΛΙ
ΤΣΙΜΕΝΤΟΔΡΟΜΟΣ
ΑΣΦΑΛΤΟΣ
ΠΑΤΑΡΙ
ΡΑΜΠΑ ΑΠΟ ΜΠΕΤΟΝ
ΡΑΜΠΑ ΑΠΟ ΜΠΕΤΟΝ
18.00
17.00
ΙΔΙΟΚΤΗΣΙΑ ΔΕΣΠΟΙΝΑΣ ΚΟΥΡΑΤΟΡΑ
ΠΑΙΔΙΚΗ ΧΑΡΑ
21.00

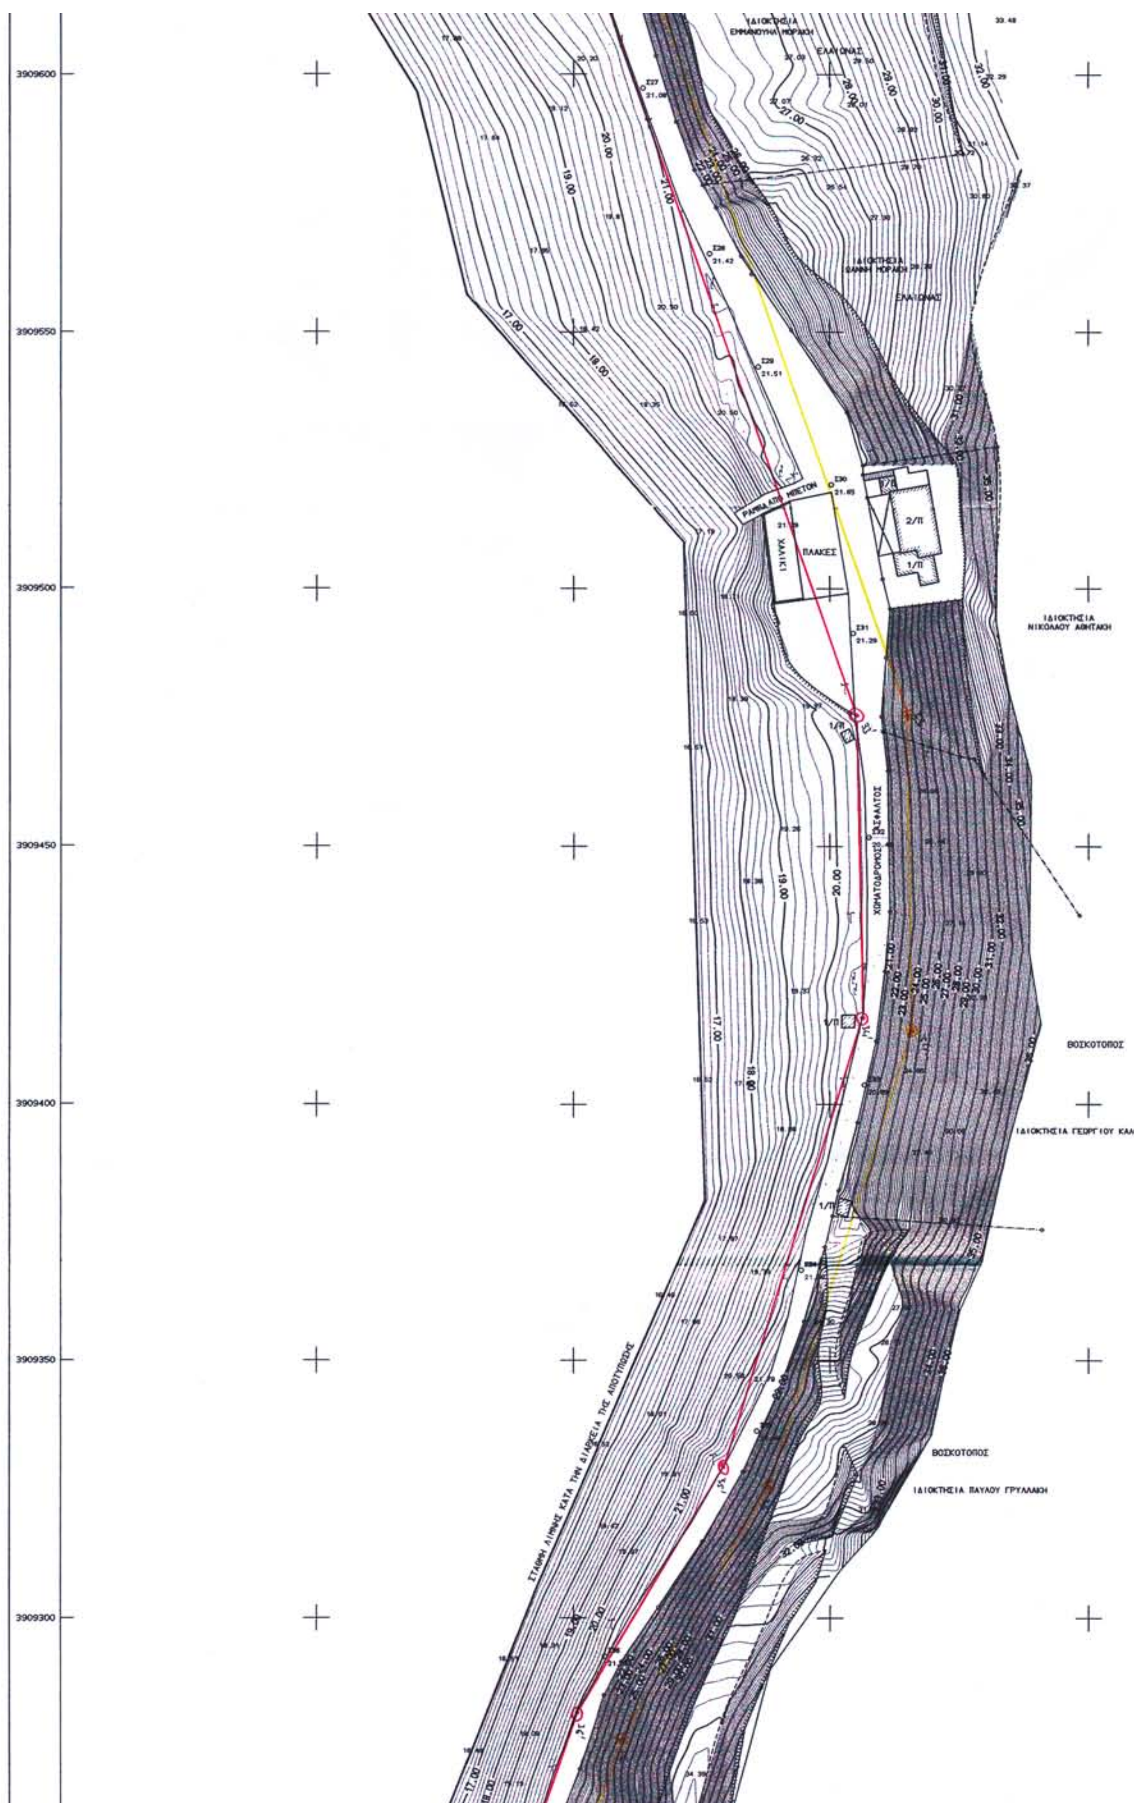

3909600
3909550
3909500
3909450
3909400
3909350
3909300
ΙΔΙΟΚΤΗΣΙΑ
ΕΜΜΑΝΟΥΗΛ ΜΟΡΑΚΗ
ΕΛΑΙΩΝΑΣ
ΕΛΑΙΩΝΑΣ
ΡΑΜΠΑ ΑΠΟ ΜΠΕΤΟΝ
ΧΑΛΙΚΙ
ΠΛΑΚΕΣ
2/Π
1/Π
ΙΔΙΟΚΤΗΣΙΑ
ΝΙΚΟΛΑΟΥ ΑΘΗΤΑΚΗ
ΧΩΜΑΤΟΔΡΟΜΟΣ
ΑΣΦΑΛΤΟΣ
ΒΟΣΚΟΤΟΠΟΣ
ΙΔΙΟΚΤΗΣΙΑ ΓΕΩΡΓΙΟΥ ΚΑΛ
ΒΟΣΚΟΤΟΠΟΣ
ΙΔΙΟΚΤΗΣΙΑ ΠΑΥΛΟΥ ΓΡΥΛΛΑΚΗ

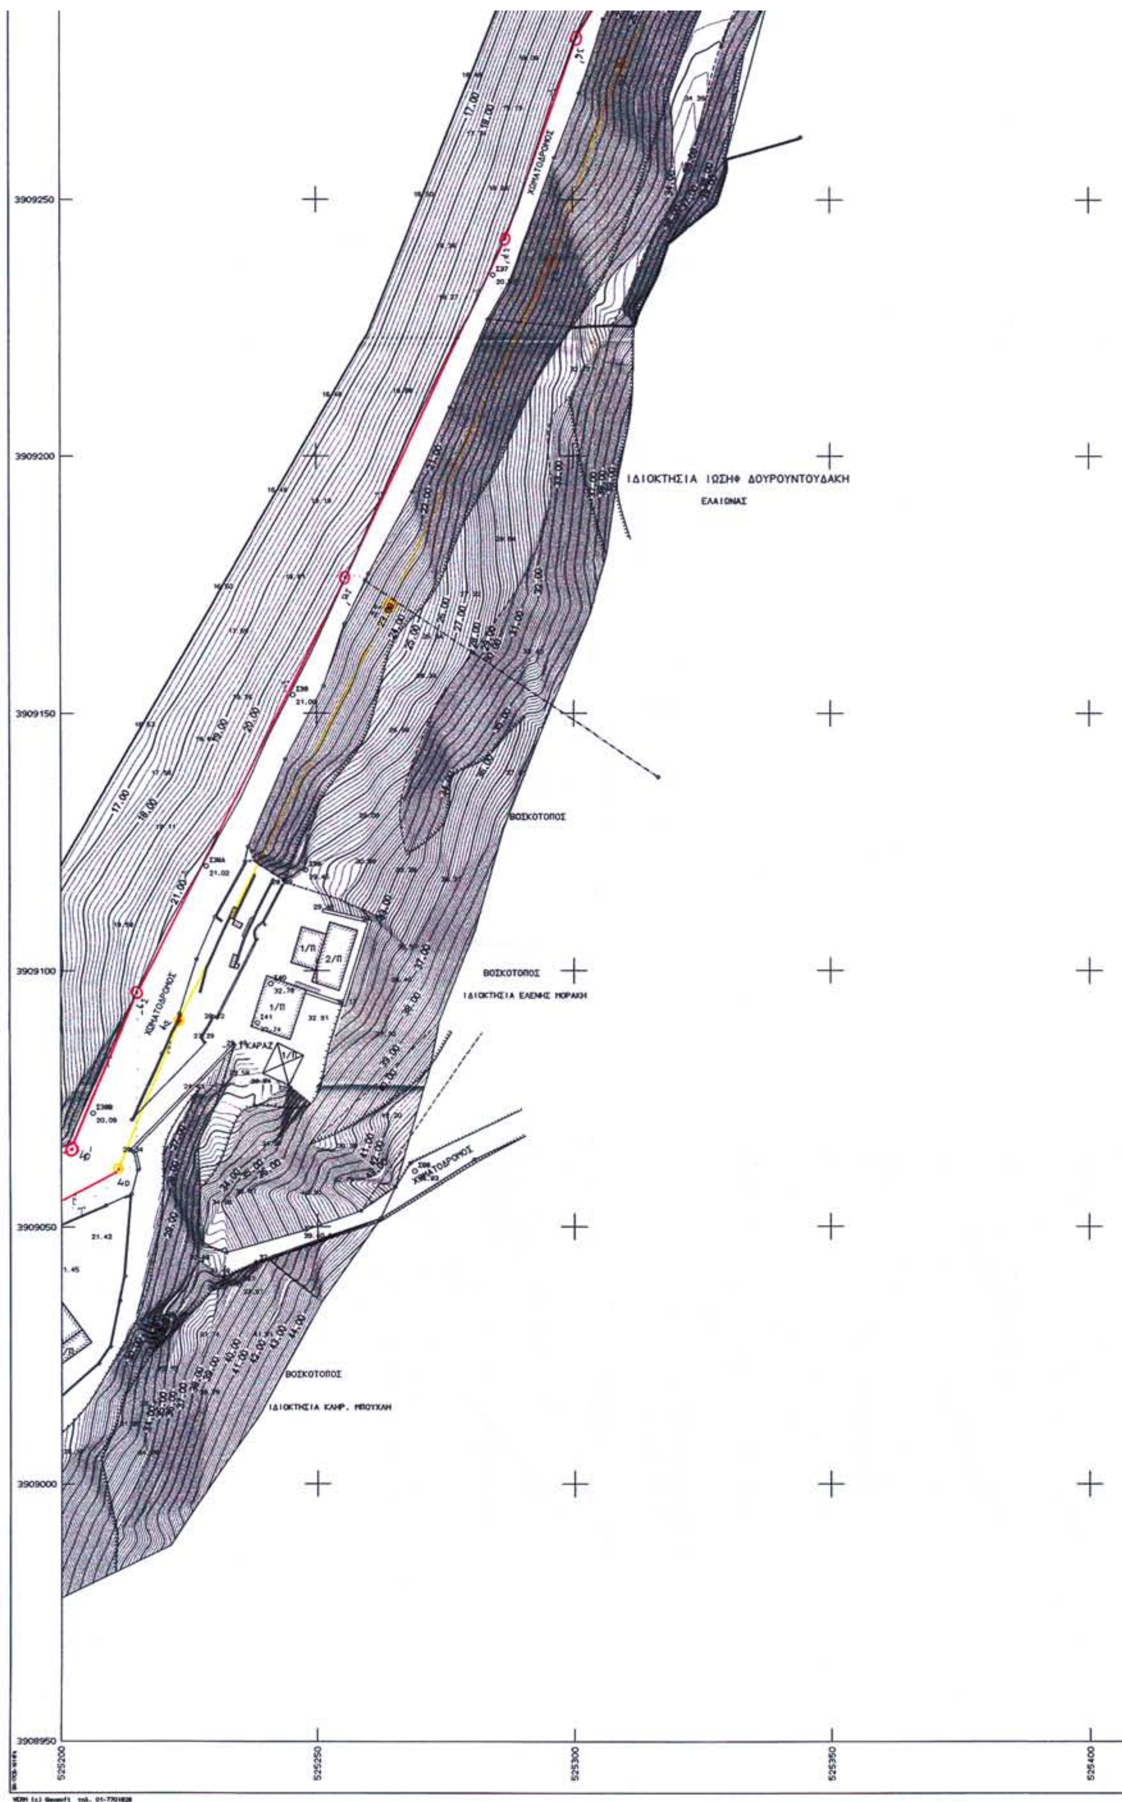
ΧΩΜΑΤΟΔΡΟΜΟΣ
ΙΔΙΟΚΤΗΣΙΑ ΙΩΣΗΦ ΔΟΥΡΟΥΝΤΟΥΔΑΚΗ
ΕΛΑΙΩΝΑΣ
ΒΟΣΚΟΤΟΠΟΣ
ΒΟΣΚΟΤΟΠΟΣ
ΙΔΙΟΚΤΗΣΙΑ ΕΛΕΝΗΣ ΜΟΡΑΚΗ
ΚΑΡΑΖ
ΒΟΣΚΟΤΟΠΟΣ
ΙΔΙΟΚΤΗΣΙΑ ΚΛΗΡ. ΜΠΟΥΧΛΗ
3909250
3909200
3909150
3909100
3909050
3909000
3908950
525200
525250
525300
525350
525400

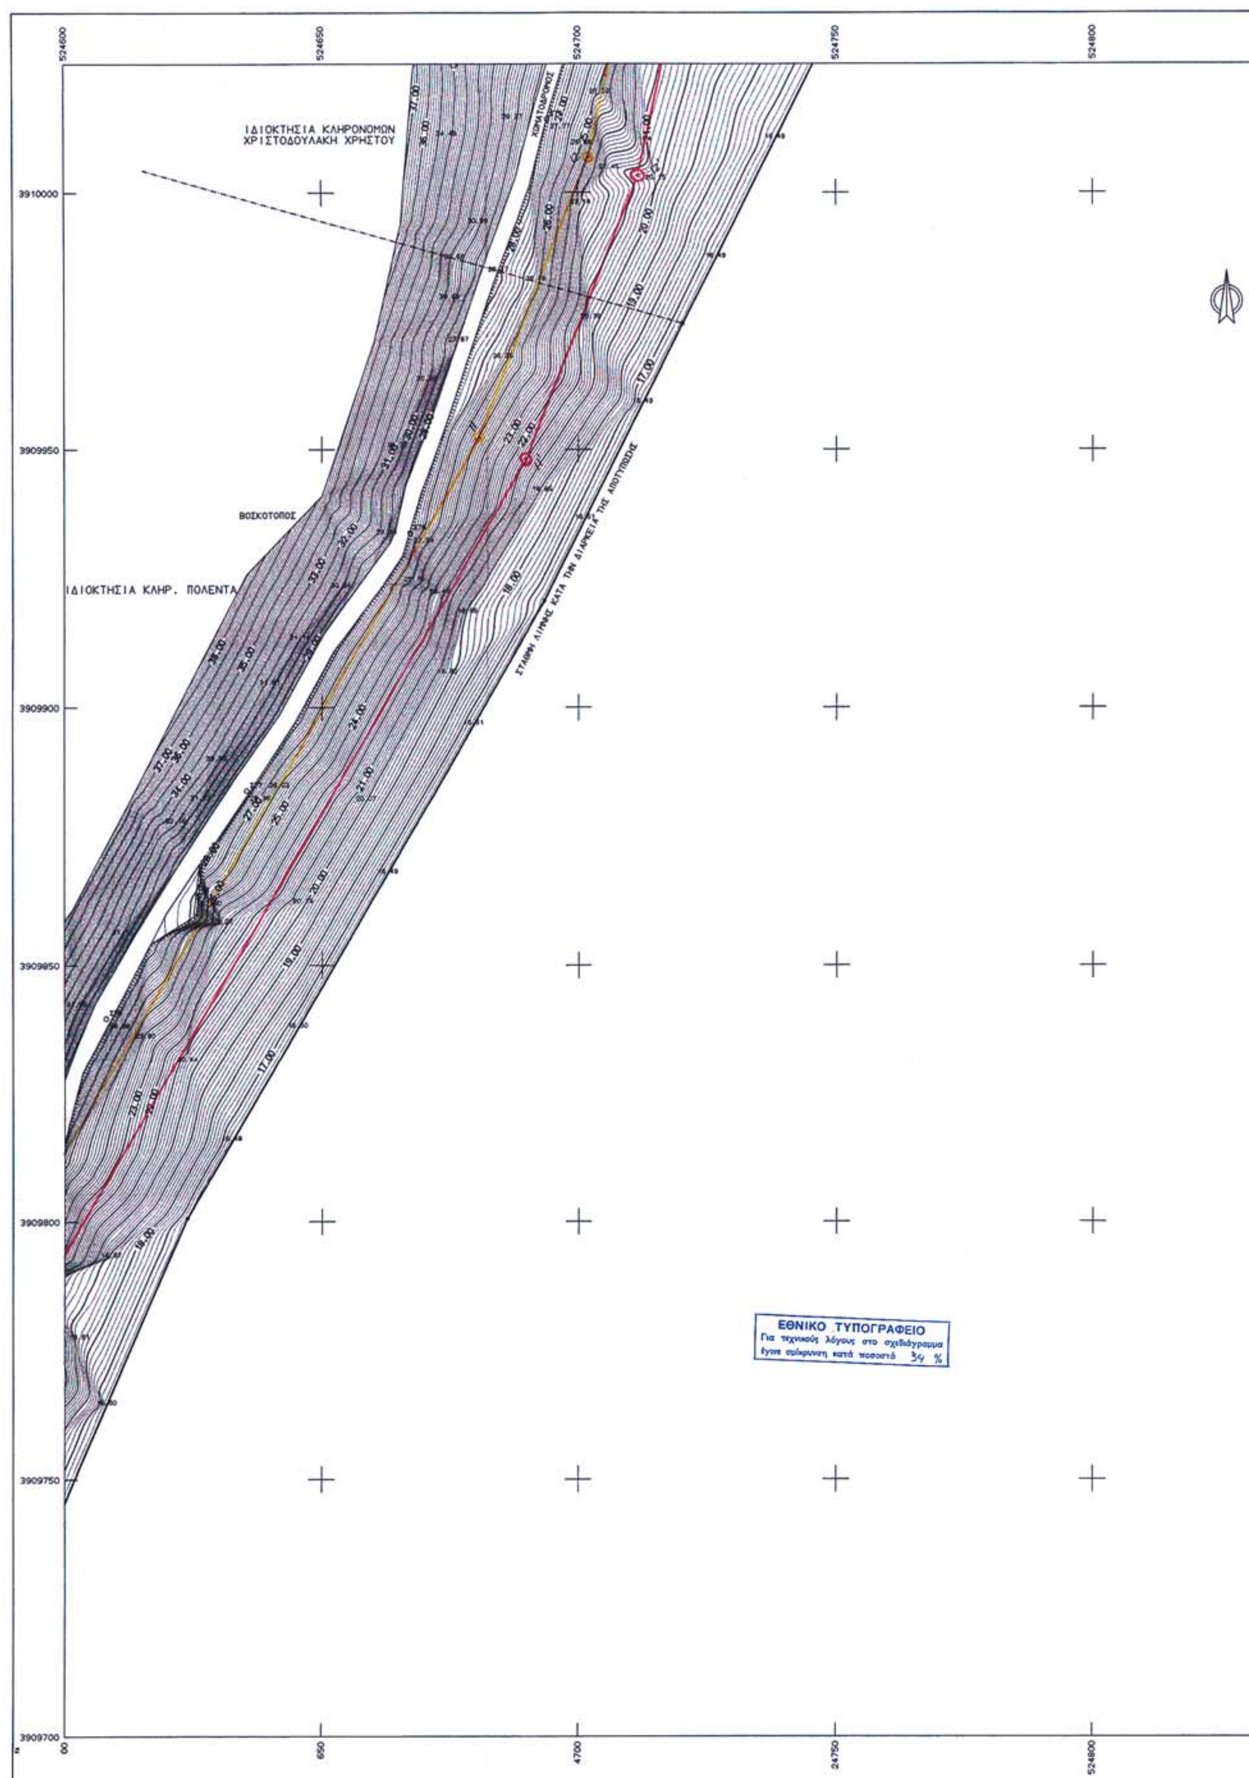
524600
524650
524700
524750
524800
3910000
3909950
3909900
3909850
3909800
3909750
3909700
ΙΔΙΟΚΤΗΣΙΑ ΚΛΗΡΟΝΟΜΩΝ
ΧΡΙΣΤΟΔΟΥΛΑΚΗ ΧΡΗΣΤΟΥ
ΧΩΜΑΤΟΔΡΟΜΟΣ
ΒΟΣΚΟΤΟΠΟΣ
ΙΔΙΟΚΤΗΣΙΑ ΚΛΗΡ. ΠΟΛΕΝΤΑ
ΣΤΑΘΜΗ ΛΙΜΝΗΣ ΚΑΤΑ ΤΗΝ ΔΙΑΡΚΕΙΑ ΤΗΣ ΑΠΟΤΥΠΩΣΗΣ
ΕΘΝΙΚΟ ΤΥΠΟΓΡΑΦΕΙΟ
Για τεχνικούς λόγους στο σχεδιάγραμμα
έγινε σμίκρυνση κατά ποσοστό 34 %

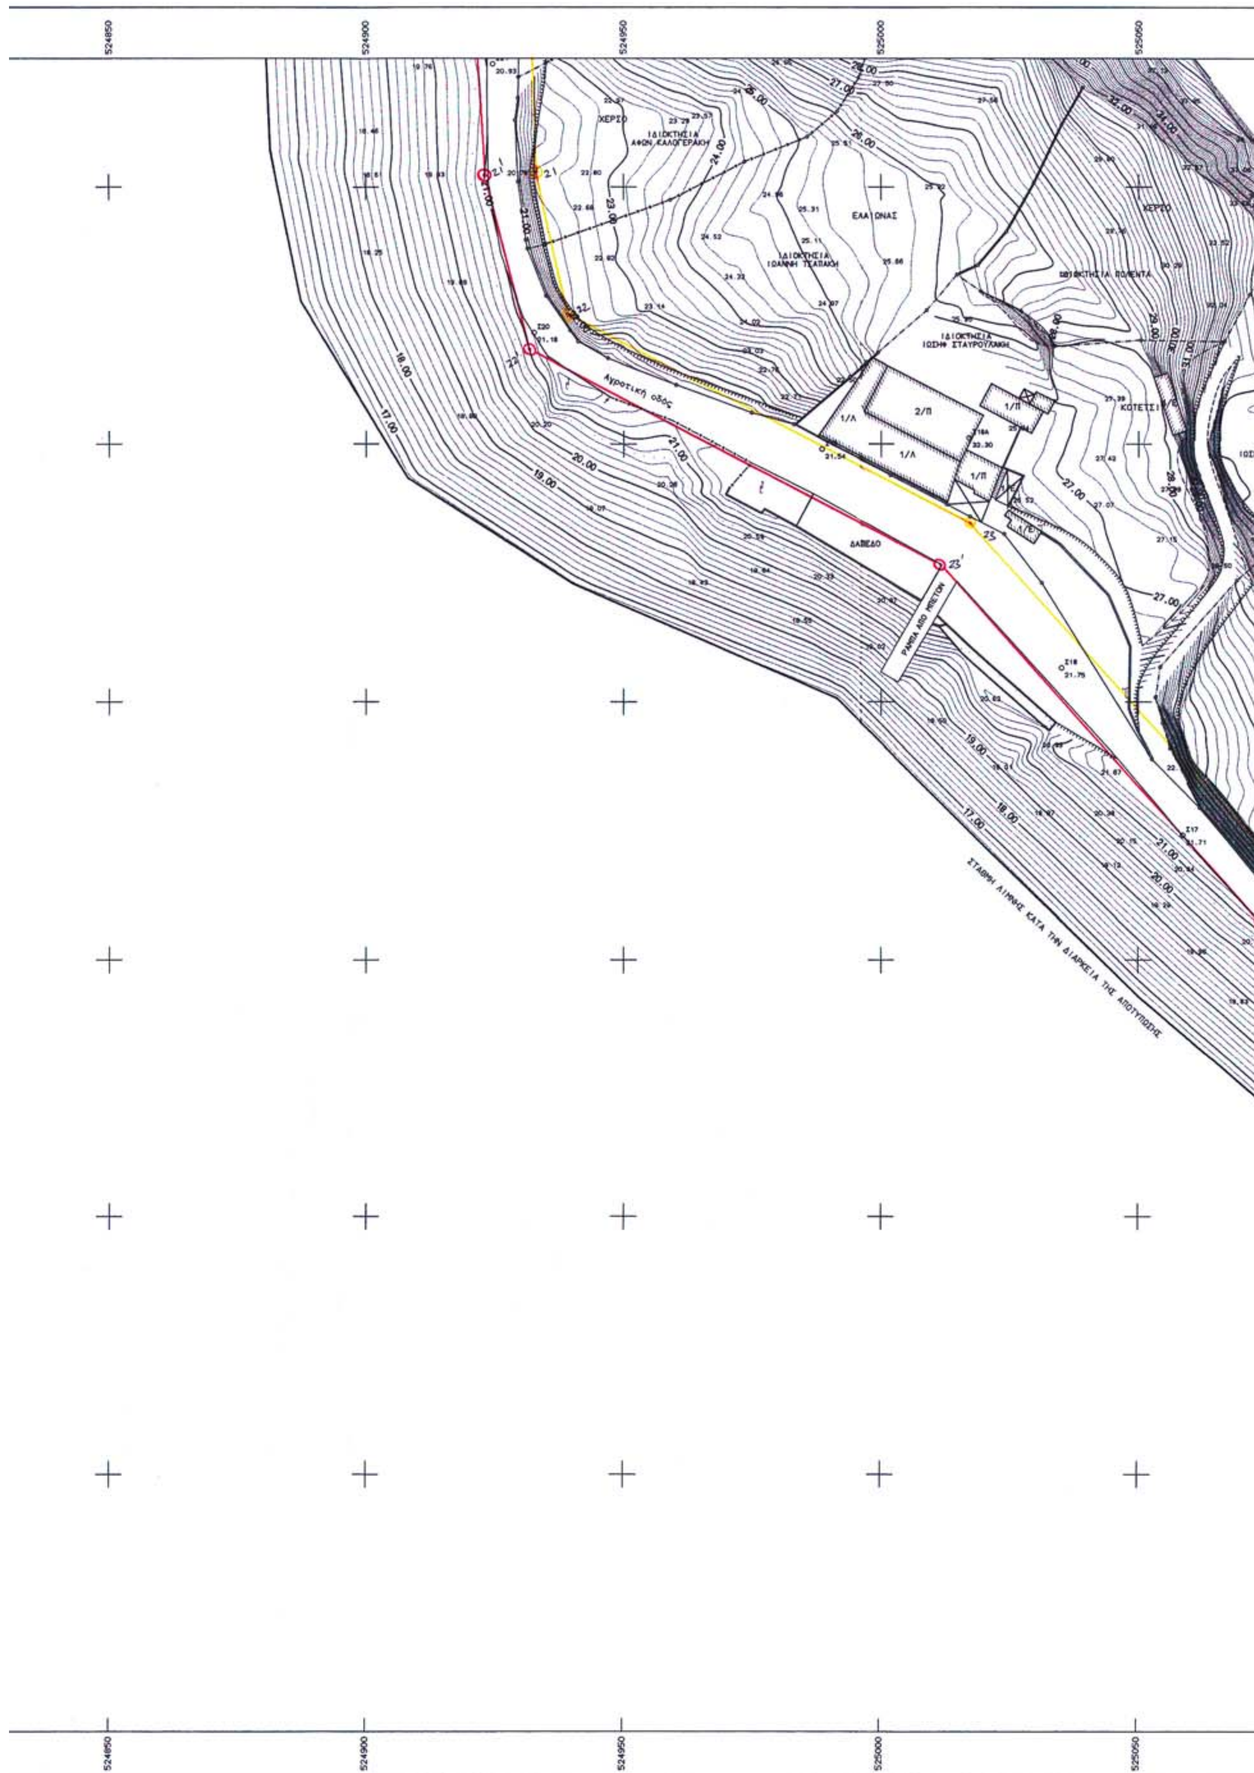

524850
524900
524950
525000
525050
ΧΕΡΣΟ
ΙΔΙΟΚΤΗΣΙΑ ΑΦΩΝ ΚΑΛΟΓΕΡΑΚΗ
ΕΛΑΙΩΝΑΣ
ΙΔΙΟΚΤΗΣΙΑ ΙΩΑΝΝΗ ΤΣΑΠΑΚΗ
ΙΔΙΟΚΤΗΣΙΑ ΙΩΣΗΦ ΣΤΑΥΡΟΥΛΑΚΗ
ΚΟΤΕΤΣΙ
Αγροτική οδός
ΔΑΠΕΔΟ
ΡΑΜΠΑ ΑΠΟ ΜΠΕΤΟΝ
ΣΤΑΘΜΗ ΛΙΜΝΗΣ ΚΑΤΑ ΤΗΝ ΔΙΑΡΚΕΙΑ ΤΗΣ ΑΠΟΤΥΠΩΣΗΣ

525100 525150 525200

3910000 3909950 3909900 3909850 3909800 3909750 3909700

ΕΛΑΙΩΝΑΣ

ΙΔΙΟΚΤΗΣΙΑ ΑΝΤΩΝΗ ΔΟΥΚΑΚΗ


ΙΔΙΟΚΤΗΣΙΑ ΚΛΗΡ. ΑΝΔΡΕΑ ΑΓΓΕΛΑΚΗ

ΙΔΙΟΚΤΗΣΙΑ ΑΓΝΩΣΤΟΥ

ΙΔΙΟΚΤΗΣΙΑ ΓΕΩΡΓΙΟΥ ΦΡΑΓΚΙΑΔΑΚΗ

ΙΔΙΟΚΤΗΣΙΑ ΙΩΣΗΦ ΣΤΑΥΡΟΥΛΑΚΗ

ΑΡΧΕΙΟ: OXIKISO.FPL

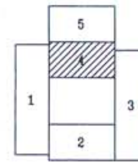

ΥΠΟΜΝΗΜΑ ΕΠΙΤΡΟΠΗΣ

1) Το παρόν τοπογραφικό διάγραμμα συνοδεύει την από 7-3-2006 έκθεση της επιτροπής καθορισμού όχθης, παρόχθιας ζώνης και παλαιάς όχθης

2) ——— Οριογραμμή όχθης και με κορυφές 1', 2', 3' ...... 45', 46', 47'

——— Οριογραμμή παρόχθιας ζώνης και με κορυφές 1, 2, 3 ...... 45, 46, 47

3) Οι κορυφές των οριογραμμών είναι εξαρτημένες από το εθνικό τριγωνομετρικό δίκτυο

Ο ΠΡΟΕΔΡΟΣ

ΤΑ ΜΕΛΗ

1.

2.

3.

4.



ΕΛΛΗΝΙΚΗ ΔΗΜΟΚΡΑΤΙΑ - ΠΕΡΙΦΕΡΕΙΑ ΚΡΗΤΗΣ
ΝΟΜΟΣ ΧΑΝΙΩΝ
ΔΗΜΟΣ ΓΕΩΡΓΙΟΥΠΟΛΕΩΣ


ΜΕΛΕΤΗ ΤΟΠΟΓΡΑΦΙΚΗΣ ΑΠΟΤΥΠΩΣΗΣ

ΤΟΠΟΓΡΑΦΗΣΗ ΚΑΙ ΚΤΗΜΑΤΟΓΡΑΦΗΣΗ ΟΧΘΗΣ
ΚΑΙ ΠΑΡΟΧΘΙΑΣ ΖΩΝΗΣ ΛΙΜΝΗΣ ΚΟΥΡΝΑ

5
4
1 3
2

ΚΛΙΜΑΚΑ
1:500
ΙΣΟΔΙΑΣΤΑΣΗ: .20

Ελέγχθηκε για την ακρίβεια της αποτύπωσης
Χανιά 20 - 1 - 2006
Ο Μηχανικός της Κτημ. Υπηρ. Χανίων
Μαρινάκης Αντώνης
Αγρονόμος Τοπογράφος Μηχανικός

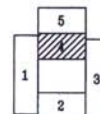


Θεωρήθηκε
20-1-2006
Ο Προϊστάμενος
ΕΜΜ. ΠΡΟΕΣΤΑΚΗΣ
ΕΦΟΡΙΑΚΟΣ


ΜΕΛΕΤΗΤΗΣ:
ΛΟΥΚΑΚΗΣ ΝΕΚΤΑΡΙΟΣ
ΑΓΡ. ΤΟΠΟΓΡΑΦΟΣ ΜΗΧΑΝΙΚΟΣ


ΑΡ. ΣΧΕΔΙΟΥ
4

ΗΜΕΡΟΜΗΝΙΑ
ΑΥΓΟΥΣΤΟΣ 2004

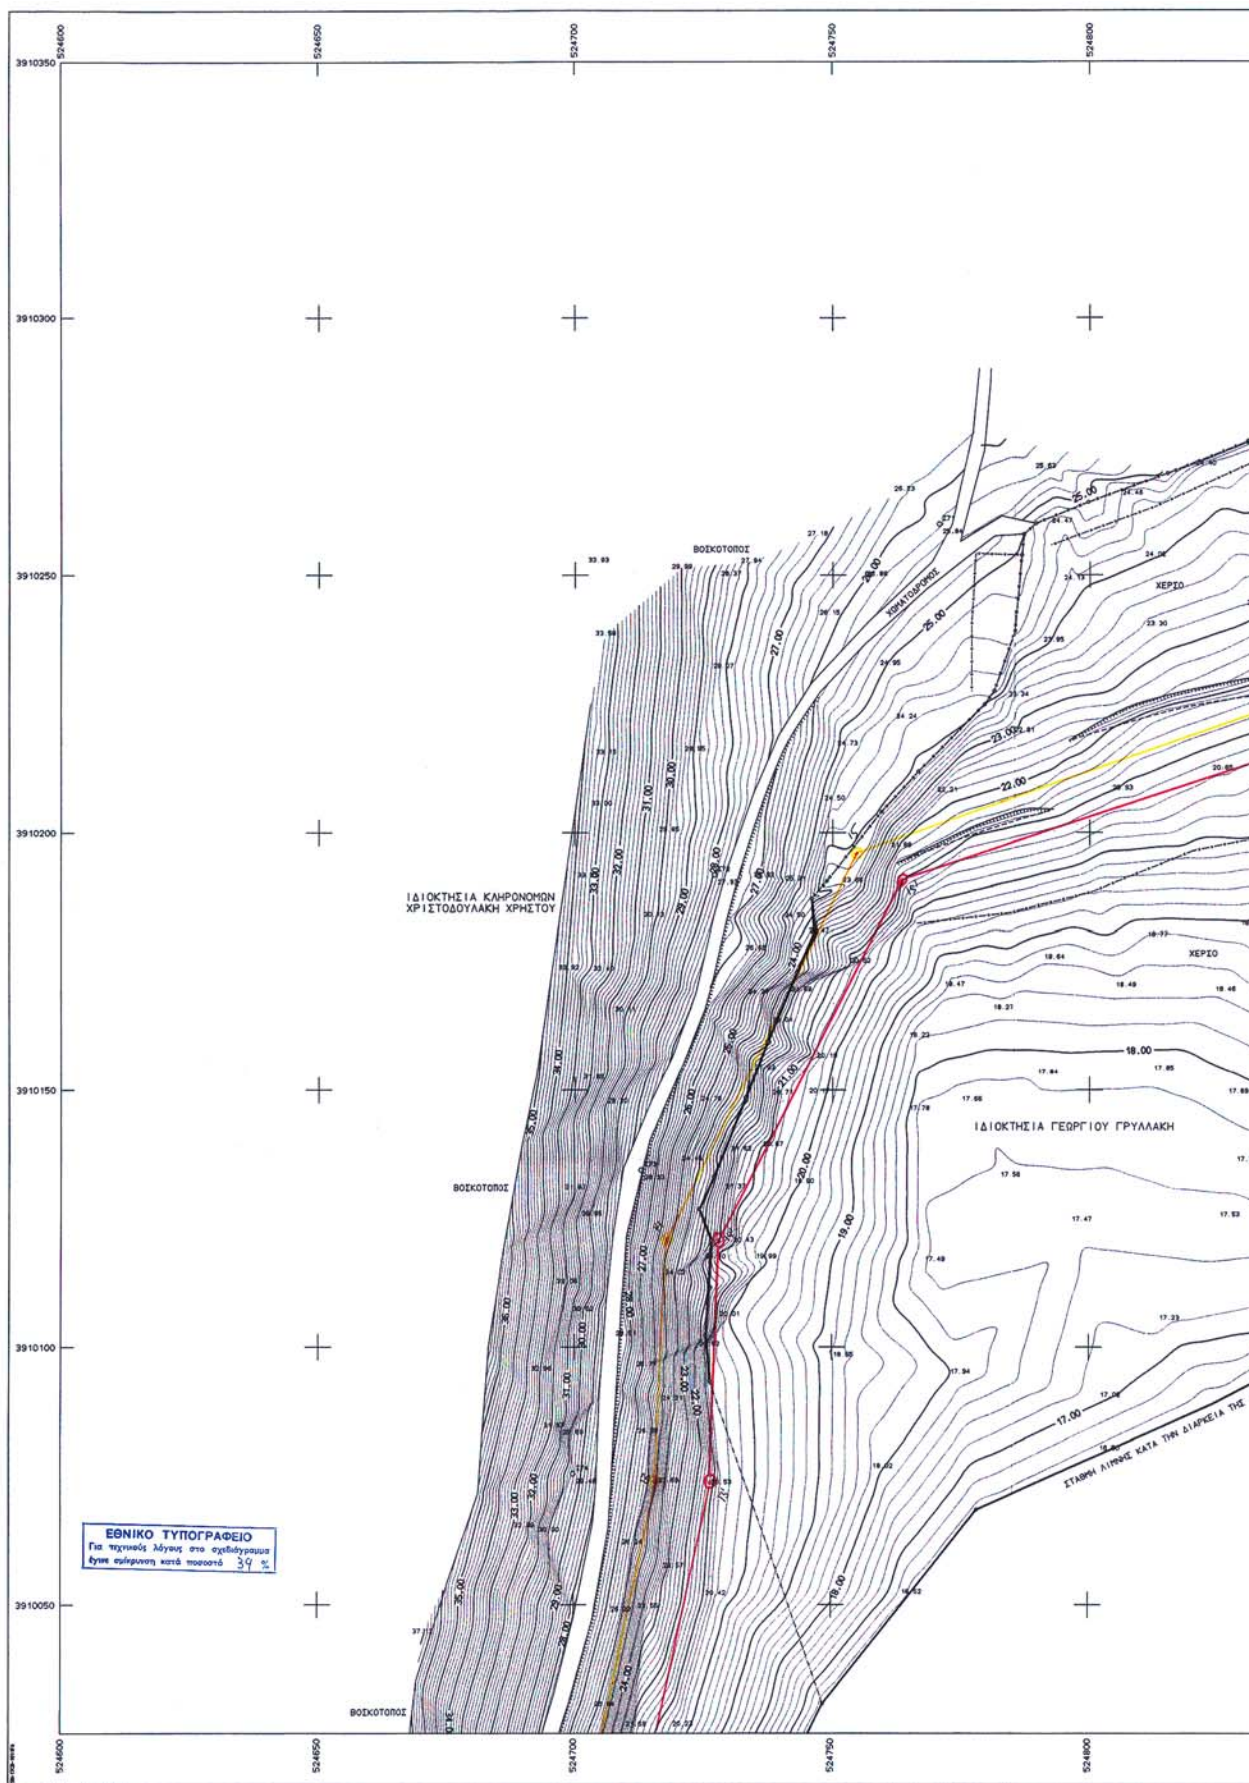
524600
524650
524700
524750
524800
3910350
3910300
3910250
3910200
3910150
3910100
3910050
ΒΟΣΚΟΤΟΠΟΣ
ΧΩΜΑΤΟΔΡΟΜΟΣ
ΧΕΡΣΟ
ΙΔΙΟΚΤΗΣΙΑ ΚΛΗΡΟΝΟΜΩΝ ΧΡΙΣΤΟΔΟΥΛΑΚΗ ΧΡΗΣΤΟΥ
ΙΔΙΟΚΤΗΣΙΑ ΓΕΩΡΓΙΟΥ ΓΡΥΛΛΑΚΗ
ΣΤΑΘΜΗ ΛΙΜΝΗΣ ΚΑΤΑ ΤΗΝ ΔΙΑΡΚΕΙΑ ΤΗΣ
ΕΘΝΙΚΟ ΤΥΠΟΓΡΑΦΕΙΟ
Για τεχνικούς λόγους στο σχεδιάγραμμα έγινε σμίκρυνση κατά ποσοστό 39 %


ΧΕΡΣΟ
ΙΔΙΟΚΤΗΣΙΑ ΓΕΩΡΓΙΟΥ ΓΡΥΛΛΑΚΗ
ΣΤΑΥΛΟΣ
ΕΛΑΙΩΝΑΣ
ΙΔΙΟΚΤΗΣΙΑ ΑΓΝΩΣΤΟΥ
ΙΔΙΟΚΤΗΣΙΑ ΖΑΧΑΡΕΝΙΑΣ ΧΡΙΣΤΙΑΝΑΚΗ
ΙΔΙΟΚΤΗΣΙΑ ΑΦΩΝ ΣΥΓΓΕΛΑΚΗ
ΑΠΟΤΥΠΩΣΗΣ
524850
524900
524950
525000
525050

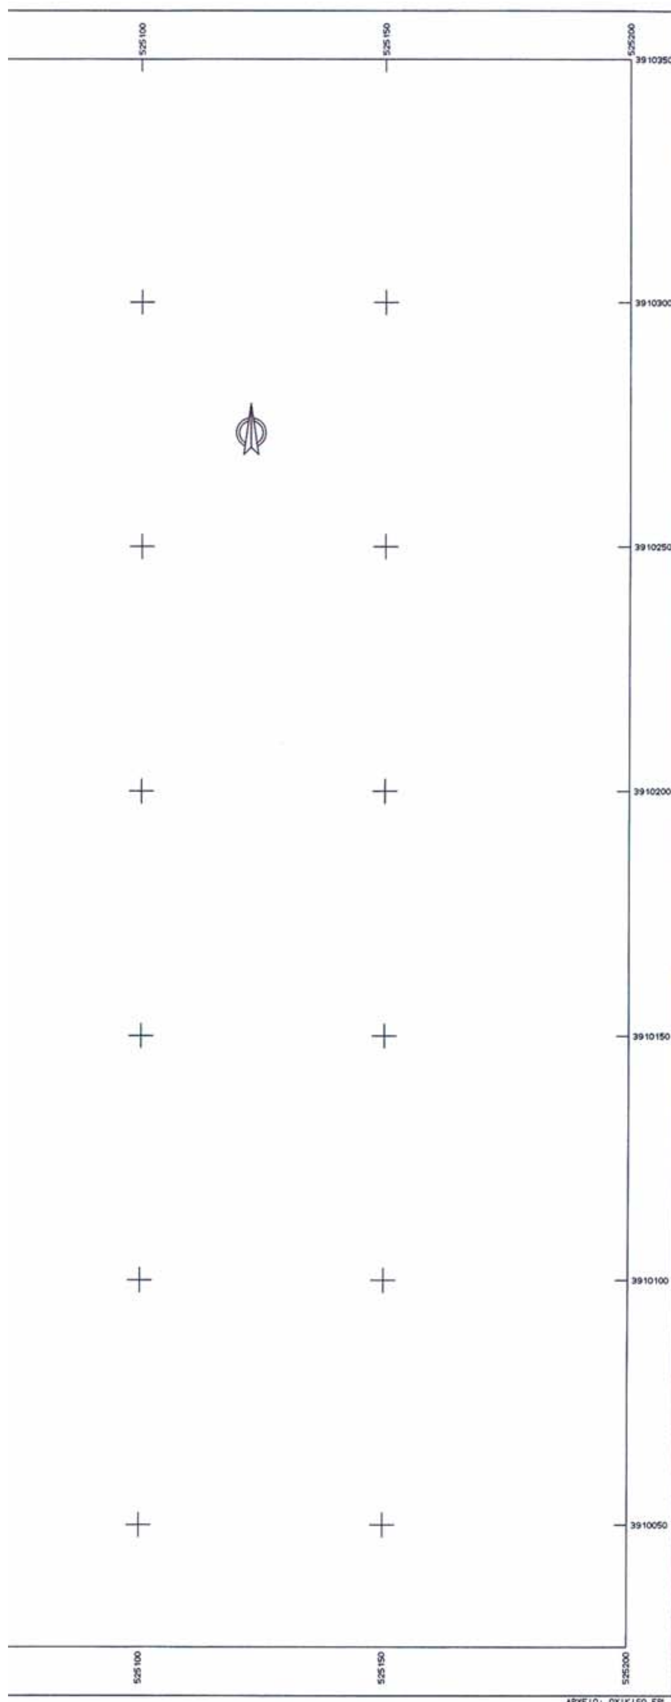

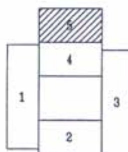

ΥΠΟΜΝΗΜΑ ΕΠΙΤΡΟΠΗΣ

1) το παρόν τοπογραφικό διάγραμμα συνοδεύει την από 7-3-2006 έκθεση της επιτροπής καθορισμού όχθης, παρόχθιας ζώνης και παλαιάς όχθης

2) ——— Οριογραμμή όχθης και με κορυφές 1', 2', 3' . . . . . 45', 46', 47'

——— Οριογραμμή παρόχθιας ζώνης και με κορυφές 1, 2, 3 . . . . . 45, 46, 47

3) οι κορυφές των οριογραμμών είναι εξαρτημένες από το εθνικό Τριγωνομετρικό δίκτυο

Ο ΠΡΟΕΔΡΟΣ

ΤΑ ΜΕΛΗ

1.

2.

3.

4.



ΕΛΛΗΝΙΚΗ ΔΗΜΟΚΡΑΤΙΑ - ΠΕΡΙΦΕΡΕΙΑ ΚΡΗΤΗΣ
ΝΟΜΟΣ ΧΑΝΙΩΝ
ΔΗΜΟΣ ΓΕΩΡΓΙΟΥΠΟΛΕΩΣ

ΜΕΛΕΤΗ ΤΟΠΟΓΡΑΦΙΚΗΣ ΑΠΟΤΥΠΩΣΗΣ


ΤΟΠΟΓΡΑΦΗΣΗ ΚΑΙ ΚΤΗΜΑΤΟΓΡΑΦΗΣΗ ΟΧΘΗΣ
ΚΑΙ ΠΑΡΟΧΘΙΑΣ ΖΩΝΗΣ ΛΙΜΝΗΣ ΚΟΥΡΝΑ

ΚΛΙΜΑΚΑ
1:500

ΙΣΟΔΙΑΣΤΑΣΗ: .20

Ελέγχθηκε η ακρίβεια της αποτύπωσης
Χανιά 20 - 1 - 2006
Ο Μηχανικός της Κτηρ. Υπηρ. Χανίων

Θεωρήθηκε
Χανιά 20 - 1 - 2006
Ο Προϊστάμενος

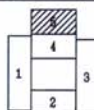

ΜΕΛΕΤΗΤΗΣ:
ΛΟΥΚΑΚΗΣ ΝΕΚΤΑΡΙΟΣ
ΑΓΡ. ΤΟΠΟΓΡΑΦΟΣ ΜΗΧΑΝΙΚΟΣ

ΑΡ. ΣΧΕΔΙΟΥ
5

ΗΜΕΡΟΜΗΝΙΑ
ΑΥΓΟΥΣΤΟΣ 2004

(Από την Περιφέρεια Κρήτης)



ΑΠΟ ΤΟ ΕΘΝΙΚΟ ΤΥΠΟΓΡΑΦΕΙΟ
ΚΑΠΟΔΙΣΤΡΙΟΥ 34 * ΑΘΗΝΑ 104 32 * ΤΗΛ. 210 52 79 000 * FAX 210 52 21 004
ΗΛΕΚΤΡΟΝΙΚΗ ΔΙΕΥΘΥΝΣΗ: http://www.et.gr – e-mail: webmaster@et.gr